



ΕΦΗΜΕΡΙΣ ΤΗΣ ΚΥΒΕΡΝΗΣΕΩΣ

ΤΗΣ ΕΛΛΗΝΙΚΗΣ ΔΗΜΟΚΡΑΤΙΑΣ

ΤΕΥΧΟΣ ΤΕΤΑΡΤΟ **Αρ. Φύλλου 194**

14 Μαρτίου 2002

ΠΕΡΙΕΧΟΜΕΝΑ

ΑΠΟΦΑΣΕΙΣ

ΑΠΟΦΑΣΕΙΣ

Αριθ. 1010352/896/Β0010 (1)

Επανακαθορισμός ορίων αιγιαλού και παραλίας στη θέση "Λιμάνι Σχίσματος Ελούντας", Ν. Λασιθίου.

Ο ΥΠΟΥΡΓΟΣ ΟΙΚΟΝΟΜΙΚΩΝ

Έχοντας υπόψη:

1. Τις διατάξεις της παρ. 2 του άρθρου 34 του Ν. 2971/19.12.2001 (ΦΕΚ 285/τ.Α΄/19.12.2001) "περί αιγιαλού και παραλίας" σύμφωνα με τις οποίες οι εκκρεμείς υποθέσεις που αφορούν τον καθορισμό αιγιαλού & παραλίας εξακολουθούν να διέπονται από τις ισχύουσες μέχρι την έναρξη ισχύος του νόμου αυτού διατάξεις.

2. Τις διατάξεις των άρθρων 1 μέχρι και 7 του Α.Ν. 2344/1940 "Περί αιγιαλού και παραλίας", όπως τροποποιήθηκε και συμπληρώθηκε με τις διατάξεις του άρθρου 13 του Ν. 1078/80 και του άρθρου 23 του Ν. 1337/83.

3. Τις διατάξεις του Ν. 3200/55 "περί διοικητικής αποκέντρωσης", όπως αυτές τροποποιήθηκαν και ισχύουν σήμερα με τα Ν.Δ. 532/70, Β.Δ. 704/70, Β.Δ. 705/70, Β.Δ. 192/72, Π.Δ. 71/84, Π.Δ. 347/86, Ν. 2026/92 και Π.Δ. 97/93.

4. Τις διατάξεις του Ν.Δ. 439/70 "περί συμπληρώσεως των διατάξεων περί αιγιαλού".

5. Τις διατάξεις του άρθρου 20 Ν. 719/77 "περί του τρόπου σύνταξης τοπογραφικών και υψομετρικών διαγραμμάτων από ιδιώτες μηχανικούς κ.λ.π."

6. Τις διατάξεις του άρθρου 100 του Π.Δ. 284/88 "περί συγκροτήσεως μεταξύ άλλων και της επιτροπής καθορισμού ορίων αιγιαλού, παραλίας και θέσεων αμμοληψίας:

7. Την υπ' αριθ. 1078204/927/0006Α/6.8.1992 κοινή Υπουργική Απόφαση, των Υπουργών Προεδρίας και Οικονομικών, με την οποία διατηρείται σε ισχύ, η Επιτροπή καθορισμού ορίων αιγιαλού και θέσεων αμμοληψίας.

8. Τις διατάξεις του άρθρου 19 παράγρ. 5 Ν. 2344/95, του άρθρου 52 παράγρ. 6 Ν. 2218/94, του άρθρου 4 παράγρ. 7 του Ν. 2240/94, δυνάμει των οποίων, αρμοδιότητες του Υπουργείου Οικονομικών που είχαν μεταβιβασθεί στους Νομάρχες, ανήκουν στον Περ/κό Δ/ντή, σε συνδυασμό με αυτές του άρθρου 14 παράγρ. 2 του Ν. 2399/96 με τις οποίες προβλέπεται η κατάργηση των θέσεων των Περ/κών Δ/ντών, οι αρμοδιότητες πλέον του οποίου περιήλθαν στο Γενικό Γραμματέα της Περιφέρειας και ασκούνται από τον Αναπληρωτή Περ/κό Δ/ντή.

9. Τις διατάξεις του τέταρτου εδαφίου της παραγρ. 2 του άρθρου 1 και της παραγρ. 6 του ίδιου άρθρου του Ν. 2503/97 "Διοίκηση, οργάνωση, στελέχωση της Περιφέρειας, ρύθμιση θεμάτων για την τοπική αυτοδιοίκηση και άλλες διατάξεις" (ΦΕΚ 107/Α), σύμφωνα με τις οποίες, οι Περ/κές Υπηρεσίες του Υπουργείου Οικονομικών, που συγκροτούσαν την Περ/κή Διοίκηση του Νομού ή Νομαρχίας, δεν υπήχθησαν στην ενιαία οργανική μονάδα της Περιφέρειας, ούτε καταργήθηκαν, αλλά αποτελούν από 1.9.97, Υπηρεσίες του Υπουργείου Οικονομικών.

10. Το αριθ. 28979/31.7.97 έγγραφο της Δ/νσης Διοίκησης του Υπ. Εσωτερικών Δημ. Διοίκησης & Αποκέντρωσης, σύμφωνα με το οποίο οι αρμοδιότητες του Γενικού Γραμματέα της Περιφέρειας σε θέματα Υπηρεσιών του Υπουργείου Οικονομικών μεταφέρονται από 1.9.97 στου Υπουργό Οικονομικών.

11. Την υπ' αριθ. 1100383/1330/Α0006/31.10.2001 (ΦΕΚ 1485/τ.Β΄/31.10.2001) κοινή απόφαση του Πρωθυπουργού και Υπουγού Οικονομικών "περί ανάθεσης αρμοδιοτήτων του Υπουργού Οικονομικών στους Υφυπουργούς".

12. Την υπ' αριθ. 1115093/1378/Α0006/17.12.2001 (ΦΕΚ 1720/τ.Β΄/21.12.2001) απόφαση του Υφυπουργού Οικονομικών" περί μεταβίβασης αρμοδιοτήτων του Υφυπουργού Οικονομικών στους Γενικό Γραμματέα, Γενικούς Διευθυντές κ.λ.π. του Υπουργείου Οικονομικών".

13. Την από 31.7.2001 έκθεση της κατά το άρθρο 100 του Π.Δ. 284/88 αρμόδιας Επιτροπής καθορισμού ορίων αιγιαλού και παραλίας για τον επανακαθορισμό ορίων αιγιαλού και δημιουργία ζώνης παραλίας, στη θέση "Λιμάνι Σχίσματος Ελούντας" Ν. Λασιθίου.

14. Το από Ιούλιο 2001 τοπογραφικό και υψομετρικό διάγραμμα, κλίμακας 1:500, σε μία (1) πινακίδα, το οποίο συντάχθηκε από τον Νικόλαο Πατεράκη, Τοπογράφο Μηχανικό, ελέγχθηκε για την ακρίβεια της αποτύπωσης την 31.7.2001, από τον Τοπογράφο Μηχανικό της Δ.Τ.Υ. του Υπουργείου Οικονομικών Δημήτριο Λάμπρου και θεωρήθηκε την ίδια ημερομηνία, από την προϊστάμενη της Κτηματικής Υπηρεσίας του Δημοσίου του Ν. Λασιθίου, Λαθιωτάκη Μαρία.

15. Το με αριθ. 544-5/850/01/ΣΧ.1393/7.11.2001 έγγραφο του ΓΕΝ, με το οποίο συμφωνεί με τα καθορισθέντα από την Επιτροπή όρια, αποφασίζουμε:

1. Ακυρώνουμε εν μέρει την υπ' αριθμ. 1115/3.10.96 απόφαση του αναπληρωτή Περ/κού Δ/ντή Λασιθίου (ΦΕΚ 1280/Δ/1.1.1996), η οποία επικύρωνε την από 7.11.95 έκθεση της Επιτροπής Καθορισμού ορίων αιγιαλού, παραλίας και θέσεων αμμοληψίας ως προς:

Το τμήμα της Χερσονήσου, το οποίο βρίσκεται εντός της γραμμής του καθορισμένου αιγιαλού.

2. Επικυρώνουμε την από 31.7.2001 έκθεση της κατά το άρθρο 100 Π.Δ. 284/88 αρμόδιας Επιτροπής επανακαθορισμού των ορίων αιγιαλού - παραλίας, στη θέση "Λιμάνι Σχίσματος Ελούντας" Ν. Λασιθίου, καθώς και το από Ιούλιο 2001 τοπογραφικό και υψομετρικό διάγραμμα που την συνοδεύει ως προς:

Τις κορυγές του αιγιαλού 1Α, 2Α, 3Α, 4Α, 5Α, 6Α, 7Α και 8Α που αφορούν το προαναφερομενο τμήμα της Χερσονήσου.

Δεν καθορίζουμε ζώνη παραλίας, διότι εξυπηρετούνται οι σκοποί του άρθρου 7 του Α.Ν. 2344/1940.

Η παρούσα απόφαση μαζί με την έκθεση της Επιτροπής και το τοπογραφικό διάγραμμα να δημοσιευθούν στην Εφημερίδα της Κυβερνήσεως.

Αθήνα 25 Φεβρουαρίου 2002

Με εντολή Υπουργού
Ο Γενικός Διευθυντής
Δ.Π. & Εθν. Κληρ/των
ΣΠΥΡΟΣ Ι. ΣΤΑΘΗΣ

ΕΚΘΕΣΗ

Επιτροπής Επανακαθορισμού ορίων αιγιαλού και παραλίας στη θέση Λιμάνι Σχίσματος Ελούντας Άγιος Νικόλοας σήμερα την 31.7.2001 ημέρα Τρίτη οι κάτωθι υπογγεγραμμένοι:

1) Λαθιωτάκη Μαρία προϊσταμένη της κτηματικής Υπηρεσίας Λασιθίου.

2) Λάμπρου Δημήτριος τοπογράφος Μηχανικός Διευθυντής της Διεύθυνσης Τεχνικών Υπηρεσιών και στέγασης του Υπουργείου Οικονομικών.

3) Τσιρόπουλος Βασίλειος Υποπλοίαρχος Π.Σ. Λιμενάρχης Αγίου Νικολάου,

αποτελούντες την επιτροπή καθορισμού ορίων αιγιαλού και παραλίας που προβλέπεται από το άρθρο 5 του Α.Ν. 263/68 «Περί οργανισμού του Υπουργείου Οικονομικών» συγκροτηθείσα με την 4126/29.8.2000 απόφαση του προϊσταμένου της οικονομικής επιθεώρησης Κρήτης μεταβήκαμε επί τόπου στην περιοχή Λιμάνι Σχίσματος Ελούντας του Δήμου Αγίου Νικολάου και αφού ελάβατε υπόψη:

1) Την από 14.9.2000 αίτηση των Χρήστου Αφεντάκη κ.λπ. (σύνολο 5) με την οποία ζητούν τον επανακαθορισμό του αιγιαλού στην προαναφερόμενη περιοχή.

2) Την υπ' αριθμ.1115/3.10.96 (ΦΕΚ 1280/Δ/1.11.96) απόφαση του αναπληρωτή περ/κού Διευθυντή Λασιθίου με την οποία καθορίστηκαν τα όρια αιγιαλού - παλαιού αιγιαλού και παραλίας.

3) Το τοπογραφικό διάγραμμα σε μία πινακίδα και κλίμακα 1:500 που συντάχθηκε από τον Τοπογραφικό μηχανικό Νικόλαο Πατεράκη, ελέχθηκε από τον Τοπογράφο Μηχανικό της Δ.Τ.Υ. του Υπουργείου Οικονομικών Δημήτριο Λάμπρου και θεωρήθηκε από την προϊσταμένη της Κτηματικής Υπηρεσίας Λασιθίου στις 31.7.2001.

4) Τις διατάξεις του Α.Ν. 2344/40 όπως έχει τροποποιηθεί μέχρι σήμερα καθώς και τη σχετική με το θέμα αυτό Δικαστηριακή και Διοικητική Νομολογία.

5) Την σχηματιθείσα από την επιτόπια μετάβαση αντίληψη για το πλάτος της βρεχόμενης ζώνης ξηράς και λοιπά στοιχεία όπως διαμόρφωση εδάφους, υπάρχοντα κτίσματα, το ύψος του χειμερίου κύματος ως και της αεροφωτογραφίες των ετών 1945 και 1969.

6) Την γνωμοδότηση του Ν.Σ.Κ. αριθμ. 571/2000.

7) Την σχηματισθείσα γνώμη της επιτροπής και του αρμοδίου τοπογράφου Μηχανικού της Υδρογραφικής Υπηρεσίας Βασιλείου Κολινιάτη που από κοινού έγινε αυτοψία στις 31.7.2001, καθορίζουμε:

Στο παραπάνω τοπογραφικό διάγραμμα και ειδικότερα στη χερσόνησο που φαίνεται με στοιχεία Α:


1) Γραμμή επανακαθοριζομένου αιγιαλού με στοιχεία 1Α, 2Α, 3Α, 4Α, 5Α, 6Α, 7Α, και 8Α.


2) Δεν καθορίζουμε ζώνη παραλίας για το λόγο ότι εξυπηρετούνται οι σκοποί του άρθρου 7 του ΑΝ 2344/40.

3) Οι κορυφές των οριογραμμών του αιγιαλού εξασφαλίζονται από το Κρατικό Δίκτυο.

Η Επιτροπή

ΜΑΡΙΑ ΛΑΘΙΩΤΑΚΗ ΒΑΣΙΛΕΙΟΣ ΤΣΙΡΟΠΟΥΛΟΣ

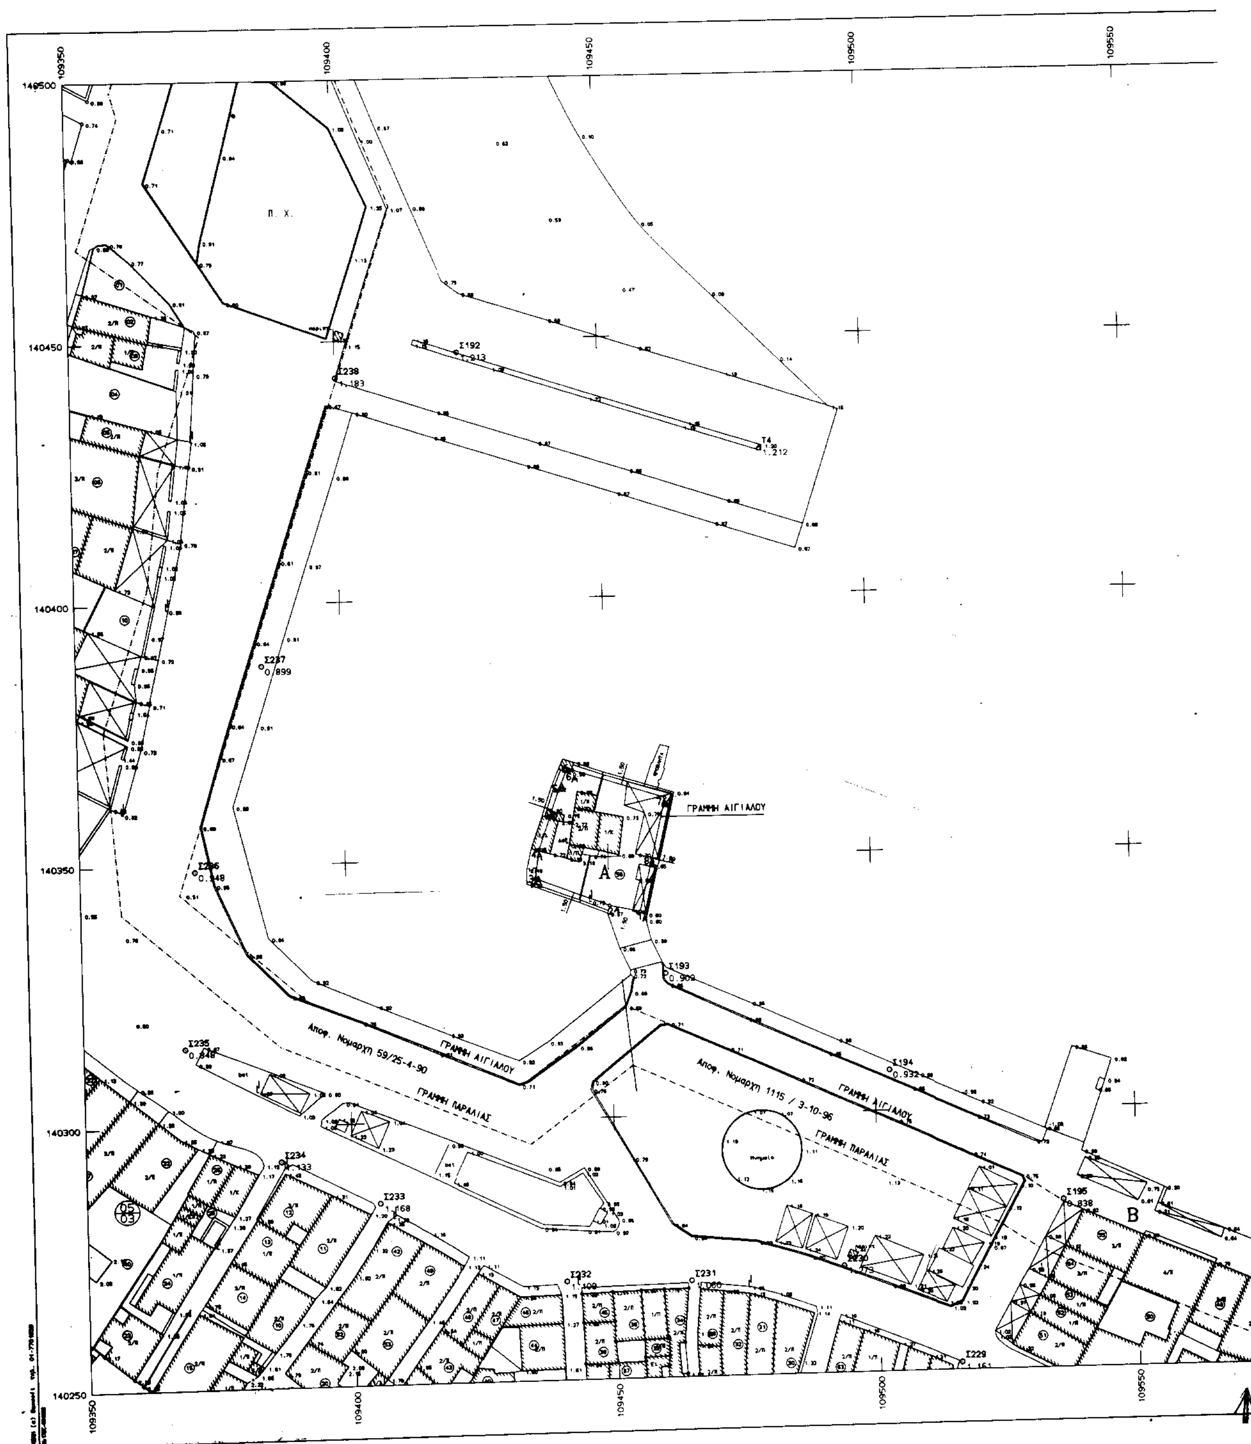
109350
109400
109450
109500
109550
140500
140450
140400
140350
140300
140250
Π. Χ.
Σ192
Σ238
Σ237
Σ236
Σ235
Σ234
Σ233
Σ232
Σ231
Σ229
Σ193
Σ194
Σ195
Τ4
ΓΡΑΜΜΗ ΑΙΓΙΑΛΟΥ
Αποφ. Νομαρχη 59/25-4-90
ΓΡΑΜΜΗ ΠΑΡΑΛΙΑΣ
Αποφ. Νομαρχη 1115 / 3-10-96
A
B

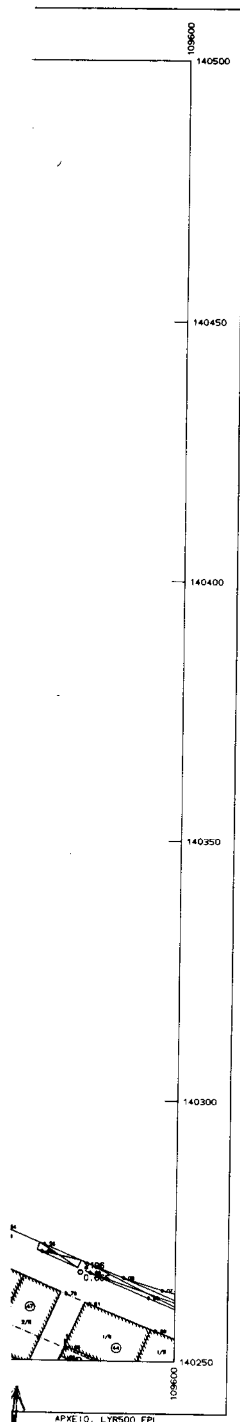

ΥΠΟΜΝΗΜΑ

ΕΞΑΡΤΗΣΗ ΔΙΑΓΡΑΜΜΑΤΟΣ


Η αποτυπωση ΟΡΙΖΟΝΤΙΟΓΡΑΦΙΚΑ και ΥΨΟΜΕΤΡΙΚΑ αναφαιρεται στο Κρατικο Δικτυο .

ΕΛΛΗΝΙΚΟ DATUM Ζωνη : Κ.Δ.
Εγκαρσια Μερκατορικη Προβολη 3
Κεντρικος Μεσημβρινος λ=0 απο ΑΘΗΝΑ
Ο περιμετρικος τετραγωνισμος του διαγραμματος ειναι της προβολης ΗΑΤΤ του κεντρου φυλλου με φ= +35 15' και λ= +1 45' απο ΑΘΗΝΑ.

ΚΔ 10.11
05/36.27

ΙΟΥΛΙΟΣ 2001

Ο ΜΗΧΑΝΙΚΟΣ

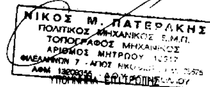

ΥΠΟΜΝΗΜΑ ΕΠΙΤΡΟΠΗΣ

Το παρον Τοπογραφικο Διαγραμμα συνοδευει την απο 31-7-2001 Εκθεση της Επιτροπης Καθορισμου των οριων του ΑΙΓΙΑΛΟΥ και ΠΑΡΑΛΙΑΣ

(κοκκινη) ΟΡΙΓΡΑΜΜΗ ΑΙΓΙΑΛΟΥ

(κιτρινη) ΓΡΑΜΜΗ ΠΑΡΑΛΙΑΣ

ΕΛΟΥΝΤΑ 31 / 7 / 2001

Η ΠΡΟΕΔΡΟΣ

ΛΑΘΙΩΤΑΚΗ ΜΑΡΙΑ
Πρ/νη Κτημ. Υπηρ. Ν.ΛΑΣΙΘΙΟΥ

ΤΑ ΜΕΛΗ

ΔΗΜ. ΛΑΜΠΡΟΥ
Τοπ. Μηχ. Δ/νσης Τ.Υ. και Στεγασης του Υπ. ΟΙΚΟΝΟΜΙΚΩΝ

ΠΑΠΑΡΓΑΣ Α.Σ.
ΤΣΙΡΟΠΟΥΛΟΣ ΒΑΣΙΛΕΙΟΣ

ΓΡΑΜΜΗ ΑΙΓΙΑΛΟΥ

Α/Α	Χ	Ψ
1Α	109455.889	140339.384
2Α	109450.092	140340.632
3Α	109436.061	140346.075
4Α	109436.847	140351.541
5Α	109440.760	140362.846
6Α	109442.559	140367.146
7Α	109461.064	140361.129
8Α	109458.358	140349.418

Ελεγχθηκε η αποτυπωση

Ελουντα 31 / 7 / 2001

Ο Μηχανικος


ΔΗΜΗΤΡΙΟΣ ΛΑΜΠΡΟΥ

(Τοπ. Μηχ. Δ/νσης Τ.Υ. και Στεγασης του Υπουργειου Οικονομικων

Θεωρηθηκε

Ελουντα 31 / 7 / 2001

Η Προισταμενη Κ.Υ.

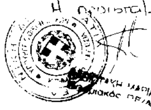

ΤΕΧΝΙΚΟ ΓΡΑΦΕΙΟ ΜΕΛΕΤΩΝ
Ν Ι Κ Ο Σ   Π Α Τ Ε Ρ Α Κ Η Σ
ΠΟΛΙΤΙΚΟΣ & ΤΟΠΟΓΡΑΦΟΣ ΜΗΧΑΝΙΚΟΣ

Φιλελλήνων 7, 72100 Αγ. Νικόλαος
Τηλ/Fax. (0841)-28675

ΕΡΓΟΔΟΤΗΣ
Γ. ΛΥΡΑΚΗΣ - ΧΡ. ΑΦΕΝΤΑΚΗΣ κλπ.

ΕΡΓΟ
ΕΠΑΝΑΚΑΘΟΡΙΣΜΟΣ ΓΡΑΜΜΗΣ ΑΙΓΙΑΛΟΥ και ΠΑΡΑΛΙΑΣ

ΘΕΣΗ
ΛΙΜΑΝΙ ΣΧΙΣΜΑΤΟΣ ΕΛΟΥΝΤΑΣ

ΘΕΜΑ ΣΧΕΔΙΟΥ
ΤΟΠΟΓΡΑΦΙΚΟ ΔΙΑΓΡΑΜΜΑ

ΑΡΙΘΜΟΣ ΣΧΕΔΙΟΥ

ΚΛΙΜΑΚΑ 1:500

ΧΡΟΝΟΣ ΜΕΛΕΤΗΣ : ΙΟΥΛΙΟΣ 2001

ΥΠΟΓΡΑΦΗ

ΣΦΡΑΓΙΔΑ

Αριθ. ΠΕΧΩ οικ.496/Φ. τροπ/2002 (2)

Τροποποίηση όρων δόμησης - μείωση Συντελεστή Δόμησης των Ο.Τ. της περιοχής "ΕΙΡΗΝΗ" του Δήμου Ν. Φιλαδέλφειας.

Ο ΓΕΝΙΚΟΣ ΓΡΑΜΜΑΤΕΑΣ ΠΕΡΙΦΕΡΕΙΑΣ ΑΤΤΙΚΗΣ

Έχοντας υπ' όψη:

1) Το Ν. 2503/1997 (ΦΕΚ 107Α/30.5.1997) "Διοίκηση, Οργάνωση, Στελέχωση της Περιφέρειας κ.λ.π.".

2) Το Ν. 1577/1985 "Γενικός Οικοδομικός Κανονισμός, όπως ισχύει μετά το Ν.2831/2000 (ΦΕΚ 140 Α).

3) Τα άρθρα 152 παρ. 6, & 160 του από 14/27.7.1999 Π.Δ. "Κώδικας Βασικής Πολεοδομικής Νομοθεσίας" (ΦΕΚ 580 Δ).

4) Την με αρ. 75724/1151/30.12.1983 (ΦΕΚ 767/Β/ 30.12.1983) Κοινή Απόφαση Υπουργών Προεδρίας της Κυβερνήσεως και ΧΟΠ "Κωδικοποίηση τροποποίηση και συμπλήρωση των Συλλογικών Οργάνων γνωμοδοτικής και αποφασιστικής αρμοδιότητας του Υπ. ΧΟΠ σε ενιαίο κείμενο.

5) Την με αριθ.11383/20.3.2000 απόφαση μας περί "Συγκρότησης Περιφερειακού Συμβουλίου Χωροταξίας Οικισμού και Περιβάλλοντος (Περ. ΣΧΟΠ) της Περιφέρειας Αττικής, όπως τροποποιήθηκε και συμπληρώθηκε με τις υπ' αριθ. 2711Ζ/30.6.2000 και 46931/30.10.2000 και 46320/11.9.2001 αποφάσεις μας.

6) Την απόφαση 351/99 του Δημοτικού Συμβουλίου του Δήμου Ν. Φιλαδέλφειας ως και την 1/2000.

7) Την με αριθ. ΠΕΧΩ 3220/2001/φ. τροποποιήσεων εισήγηση της Δ/νσης ΠΕΧΩ Περιφέρειας Αττικής.

8) Την θετική γνωμοδότηση του ΣΧΟΠ της Περιφέρειας Αττικής που διατυπώθηκε στην 27η συνεδρίαση της 20.12.2001.

9) Το γεγονός ότι από τις κανονιστικές διατάξεις της απόφασης αυτής δεν προκαλείται δαπάνη σε βάρος του κρατικού προϋπολογισμού και του οικείου ΟΤΑ.

10) Το γεγονός ότι η μείωση του Συντελεστή Δόμησης συμβάλλει στην βελτίωση του δομημένου περιβάλλοντος της περιοχής από πλευράς συνθηκών διαβίωσης των κατοίκων της, αποφασίζουμε:

1. Εγκρίνεται η μείωση του Συντελεστή Δόμησης και ορίζεται νέος Σ.Δ. 1,80 στα Ο.Τ. 301 (Δ), 302(Ε), Α, Β, Γ, 449Α, 448Ζ, 448Γ, 448Ε, 448Δ, 448Η, της περιοχής "ΕΙΡΗΝΗ" του Δήμου Ν. Φιλαδέλφειας, όπως αυτά ονοματίζονται στο συνόδευαν την παρούσα ακριβές αντίγραφο αποσπάσματος του εγκεκριμένου Ρυμοτομικού Σχεδίου της περιοχής σε κλίμακα 1:5000 επικυρωμένο από την Δ/νση Πολεοδομίας Αθήνας και θεωρημένο από την Προϊσταμένη της Δ/νσης ΠΕΧΩ Περιφέρειας Αττικής.

Η παρούσα απόφαση με το συνημμένο συνοπτικό αντίγραφο του ως άνω Ρυμοτομικού Σχεδίου να δημοσιευτεί στο ΦΕΚ.

2. Η ισχύς της απόφασης αυτής αρχίζει από την ημέρα που δημοσιεύεται στην Εφημερίδα της Κυβερνήσεως.

Αθήνα, 11 Φεβρουαρίου 2002

Ο Γενικός Γραμματέας Περιφέρειας
ΜΙΧΑΗΛ ΚΥΡΙΑΚΙΔΗΣ


ΛΕΚΑΝΟΠΕΔΙΟΝ - ΑΘΗΝΩΝ 1:5000
ΚΑΜΑΤΕΡΟΝ
ΠΥΡΓΟΣ ΒΑΣΙΛΙΣΣΗΣ

ΕΛΛΗΝΙΚΗ ΔΗΜΟΚΡΑΤΙΑ
ΔΗΜΟΣ ΝΕΑΣ ΦΙΛΑΔΕΛΦΕΙΑΣ
ΔΙΕΥΘΥΝΣΗ ΤΕΧΝΙΚΩΝ ΥΠΗΡΕΣΙΩΝ

Αριθ. 547 (3)

Κήρυξη αναδασωτέας έκτασης 0,642 στρεμμάτων στη θέση "Καρδάρα" Δ. Δ. Αγ. Βλασίου Δήμου Αρτέμιδας, Ν. Μαγνησίας.

Ο ΓΕΝΙΚΟΣ ΓΡΑΜΜΑΤΕΑΣ ΠΕΡΙΦΕΡΕΙΑΣ ΘΕΣΣΑΛΙΑΣ

Έχοντας υπόψη:

1. Τις διατάξεις του Ν. 3200/55 περί διοικητικής αποκέντρωσης όπως τροποποιήθηκαν και συμπληρώθηκαν μεταγενέστερα με το Ν.Δ. 532/70.
2. Τις διατάξεις του άρθρου 117 παρ. 3 του Συντάγματος.
3. Τις διατάξεις του Ν. 998/79 "Περί προστασίας Δασών κ.λπ." και ειδικότερα:
α) Του άρθρου 41 παρ. 1.
β) Του άρθρου 38 παρ. 1.
γ) Του άρθρου 43.
4. Τις διαταγές του Υπουργείου Γεωργίας:
α) 160417/1180/8.7.80 &
β) 182447/3049/24.9.80.
5. Το Ν. 2503/30.5.97 «Περί διοίκησης, αποκέντρωσης, στελέχωσης της Περιφέρειας κ. α. δ/ξεις».
6. Την αριθμ. 1860/23.4.2001 (ΦΕΚ 421/12.4.2001) απόφαση του Γενικού Γραμματέα της Περιφέρειας Θεσσαλίας, περί εξουσιοδοτήσεως των Δ/ντών Δασών των Νομών της Περιφέρειας να υπογράφουν με εντολή του αποφάσεις για την κήρυξη αναδασωτέων εκτάσεων.
7. Την αριθμ. 862/19.2.2002 πρόταση του Δασαρχείου Βόλου, με την οποία προτείνεται η κήρυξη της έκτασης που αναφέρεται στο θέμα ως αναδασωτέας, αποφασίζουμε:

Κηρύσσουμε αναδασωτέα με σκοπό τη διατήρηση του χαρακτήρα της, ως δασική και την αποκατάσταση με φυσική αναγέννηση της βλάστησης, που εκχερσώθηκε, τη διακατεχόμενη έκταση με δασικό χαρακτήρα, εμβαδού 0,642 στρεμ. που βρίσκεται στη θέση "Καρδάρα" Δ. Λ. Αγ. Βλασίου του Δήμου Αρτέμιδας, Ν. Μαγνησίας και προσδιορίζεται από τα στοιχεία Α, Β, Γ, Δ, Ε, Ζ, Η, Θ, Ι, Κ, Α και έχει όρια:

Ανατολικά: Αγροτεμάχιο.

Δυτικά: Διακατεχόμενη δασική έκταση αειφύλλων πλατυφύλλων.

Βόρεια: Διακατεχόμενη δασική έκταση αειφύλλων πλατυφύλλων.

Νότια: Διακατεχόμενη δασική έκταση αειφύλλων πλατυφύλλων,

όπως φαίνεται στο συνημμένο διάγραμμα, που αποτελεί αναπόσπαστο μέρος της απόφασης αυτής.

Η απόφαση αυτή να δημοσιευθεί στην Εφημερίδα της Κυβερνήσεως.

Βόλος, 22 Φεβρουαρίου 2002

Με εντολή Γενικού Γραμματέα Περιφέρειας
Ο Διευθυντής Δασών
ΕΥΣΤ. ΣΤΑΘΑΡΑΚΟΣ

ΠΕΡΙΦΕΡΕΙΑ ΘΕΣΣΑΛΙΑΣ
ΓΕΝ. Δ/ΝΣΗ ΠΕΡΙΦΕΡΕΙΑΣ
Δ/ΝΣΗ ΔΑΣΩΝ ΜΑΓΝΗΣΙΑΣ
ΔΑΣΑΡΧΕΙΟ ΒΟΛΟΥ

ΔΗΜΟΣ: ΑΡΤΕΜΙΔΑΣ
ΔΗΜ. ΔΙΑΜΕΡΙΣΜΑ: ΑΓ. ΒΛΑΣΙΟΥ
ΘΕΣΗ: ΚΑΡΔΑΡΑ
ΕΜΒΑΔΟ: 642 τ.μ.
Απόσπασμα χάρτη περιοχής Αγ. Βλασίου
Κλίμαξ 1:50.000

Ανήκει στην αριθμ. 547/22.2.2002
Απόφαση της Δ/νσης Δασών Μαγνησίας.

ΤΟΠΟΓΡΑΦΙΚΟ ΣΧΕΔΙΑΓΡΑΜΜΑ
της έκτασης (Α.Β.Γ......Κ.Α.)
Κλίμακα 1:500

ΕΘΝΙΚΟ ΤΥΠΟΓΡΑΦΕΙΟ
Για τεχνικούς λόγους στο σχεδιάγραμμα έγινε σμίκρυνση κατά ποσοστό 51%

